



REZ DE CHAUSSEE PROJETE

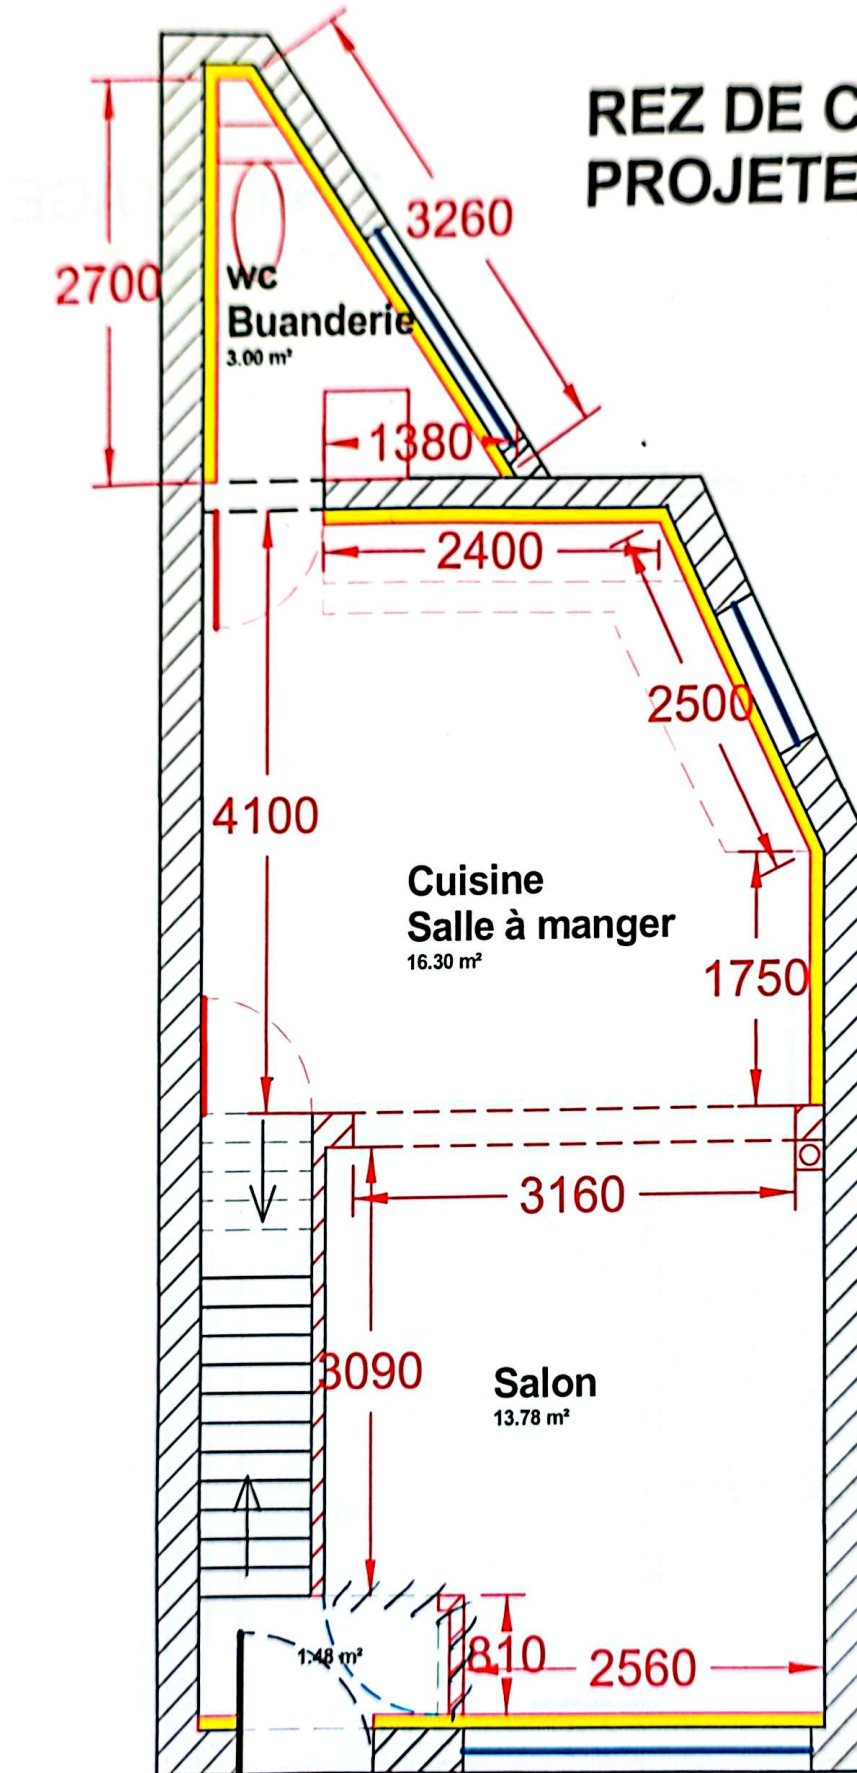

**1 er ETAGE
PROJETE**

2 ème ETAGE PROJETE

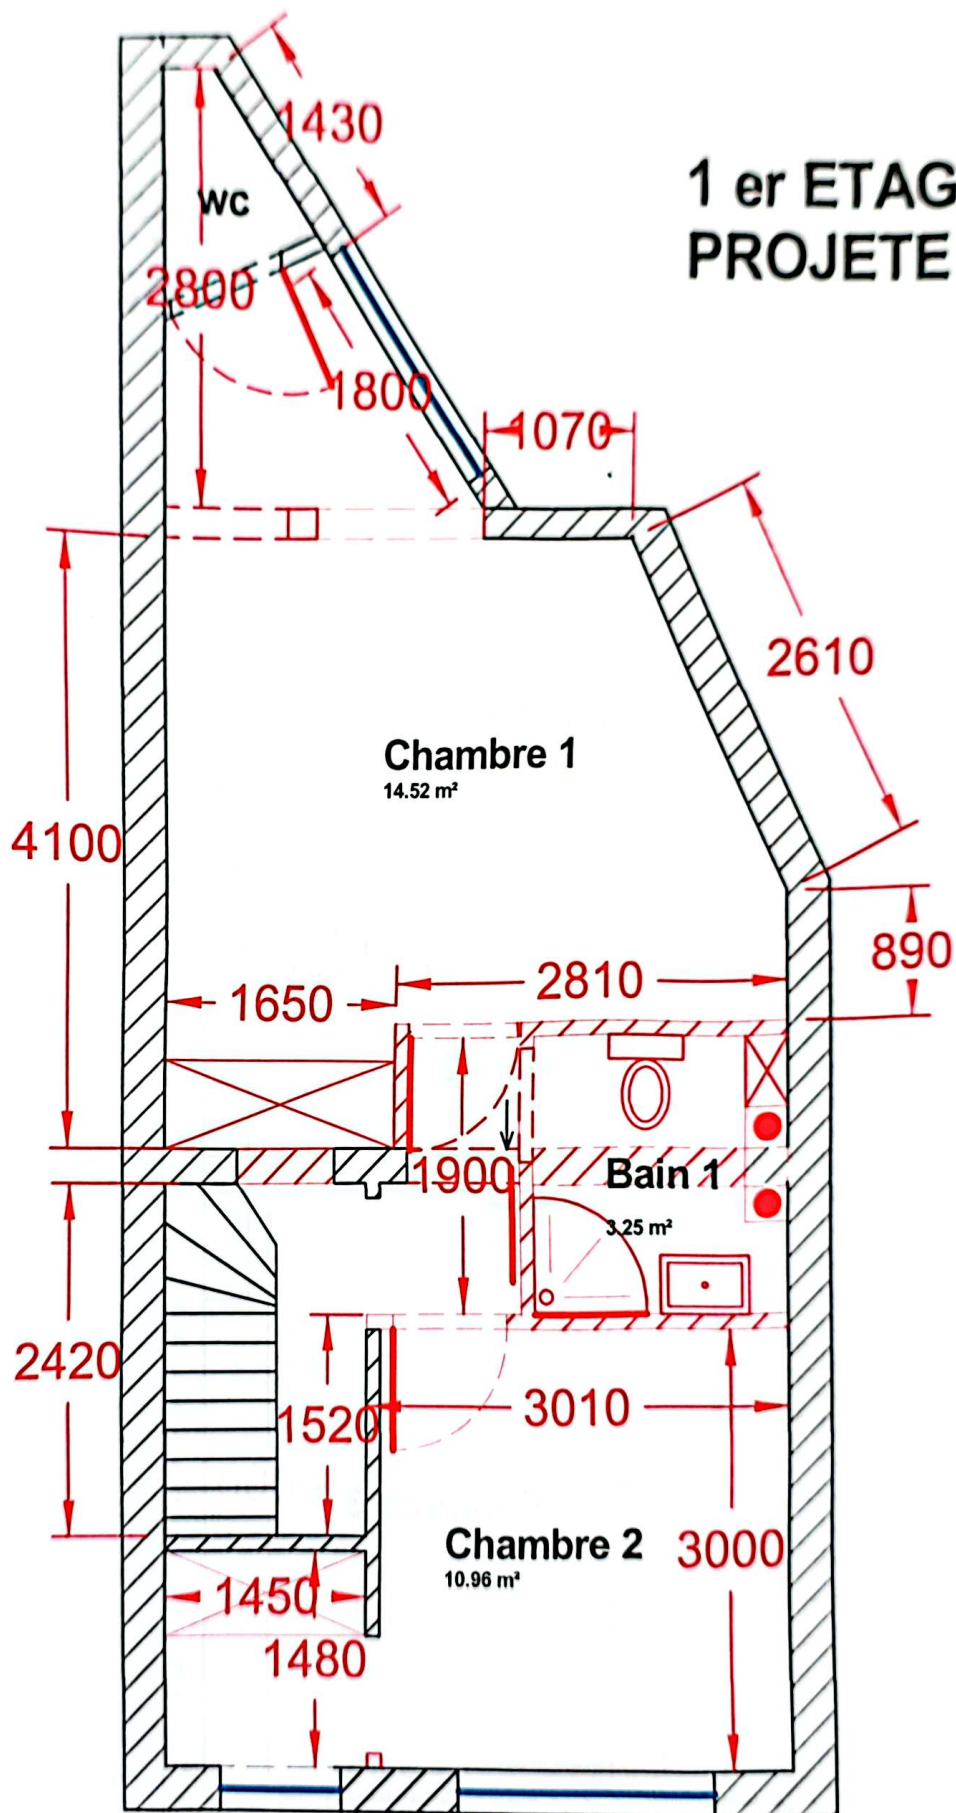