

Projet de :
[]


Ouvrage :
Construction d'une habitation
Lotissement du pont des brebis, lot 3
Chambray-Clatoux

Architecte :
Cordemont Charles
Rue des Compagnons, 42
1030 Bruxelles tel/fax 02 705 40 91

State : projet
Objet : Plan rez étage
Echelle : 1:50
Date : 20/10/98
Dossier : DES ARC
Espace 1/2 3 4

Construit par : []
SGS Bureau NEVELLES
Date/Durée : 3/6/00
Agent : J. CARLIER

à peindre ton blanc
de terre cuite claire
doise artificielle
cis, double vitrage

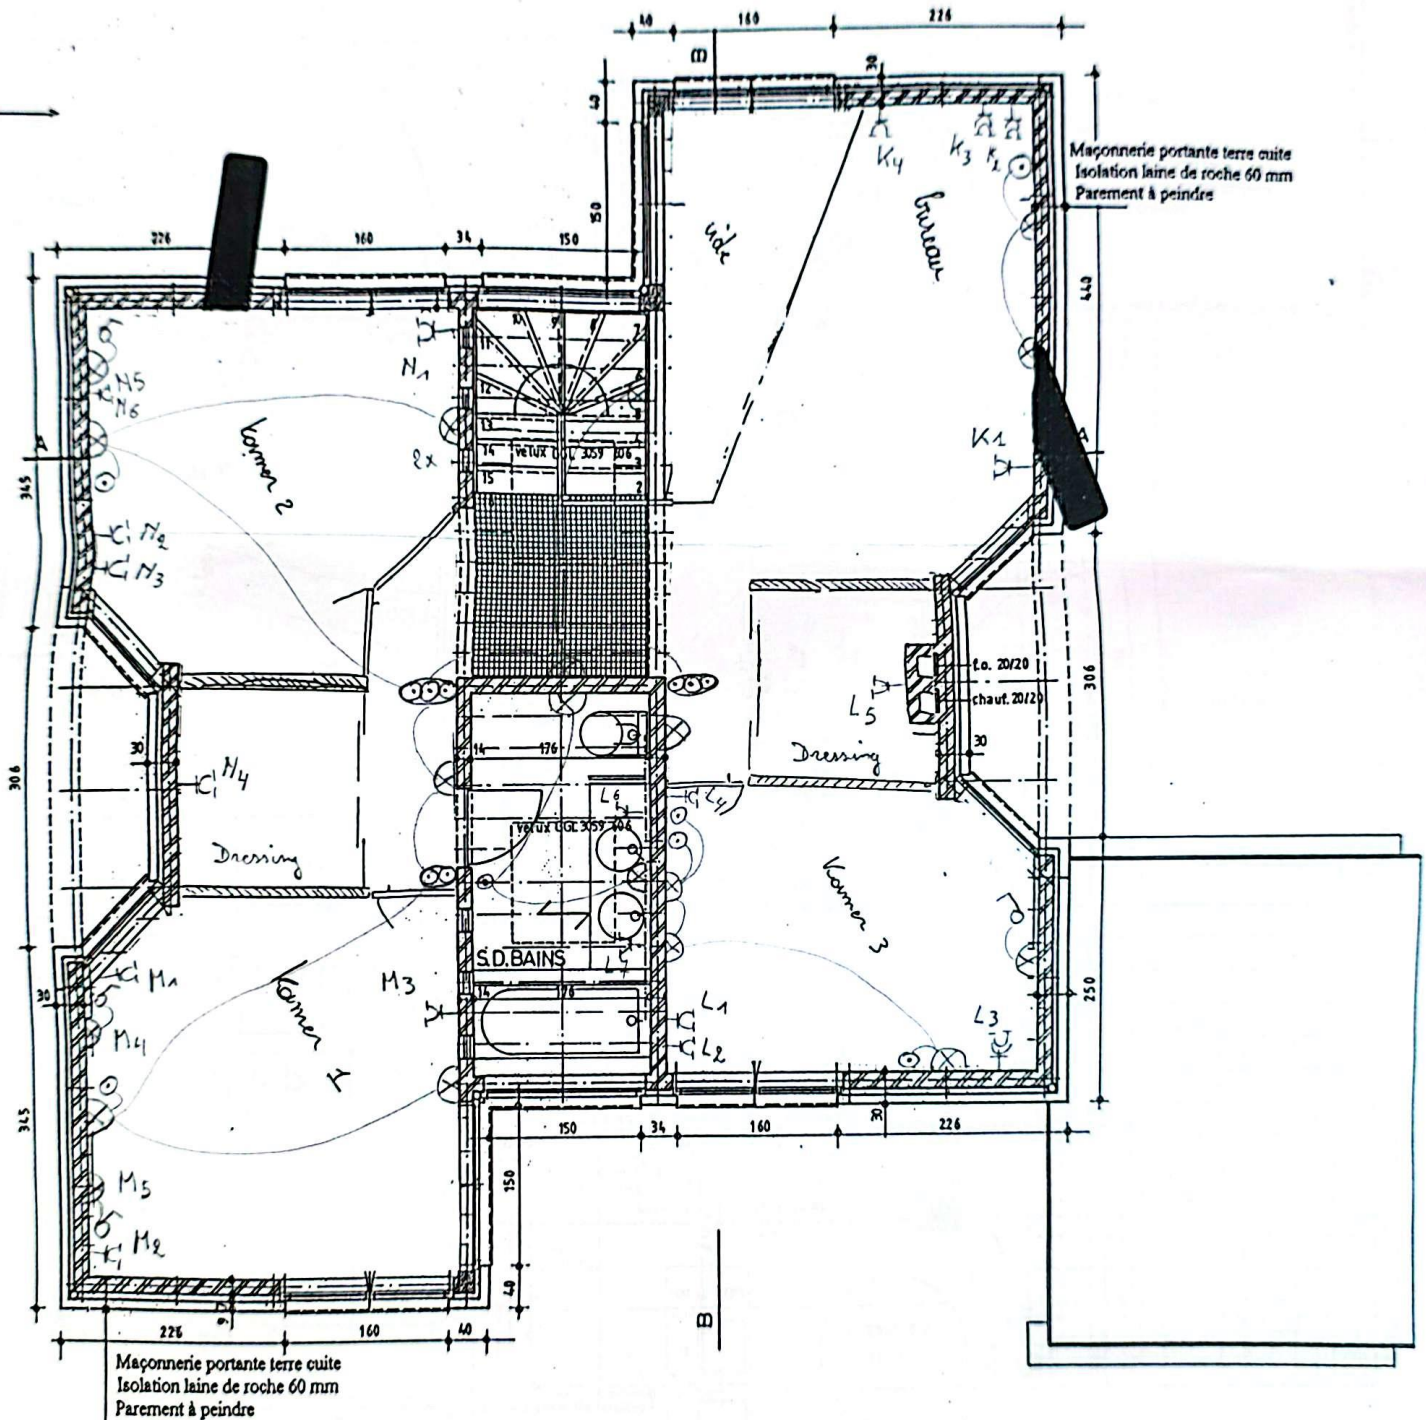


Révisé par - Géomètre, en chef
 Bureau NIVELLES
 Datum 12/10/2000
 1 CARLIER

Niveau naturel des terres

 $\dot{z}$

Limite zone de bâtisse

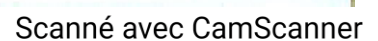



REF: IN-KR-2000
05-99

Eigenaar / Propriétaire :
 Naam / Nom : DESIRON
 Datum / Date :
 Handtekening / Signature :

