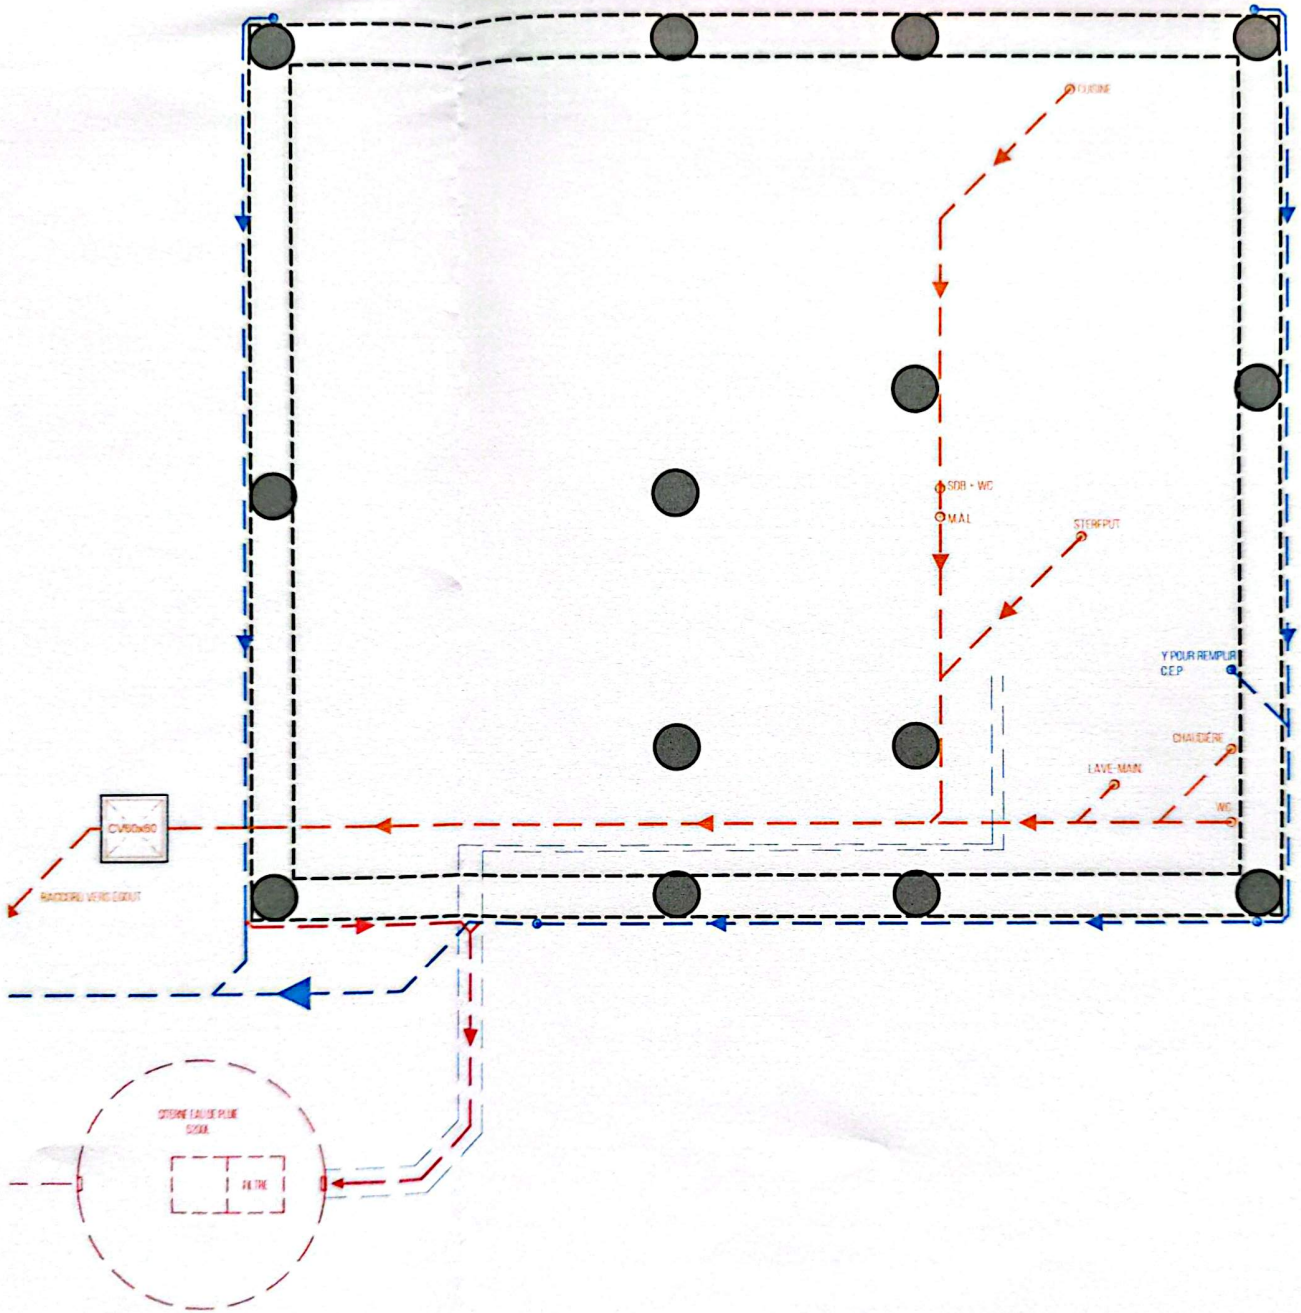

FONDATIONS/ÉGOUTTAGE - 1/50

0 1 2 3 4 5m

Scanné avec CamScanner

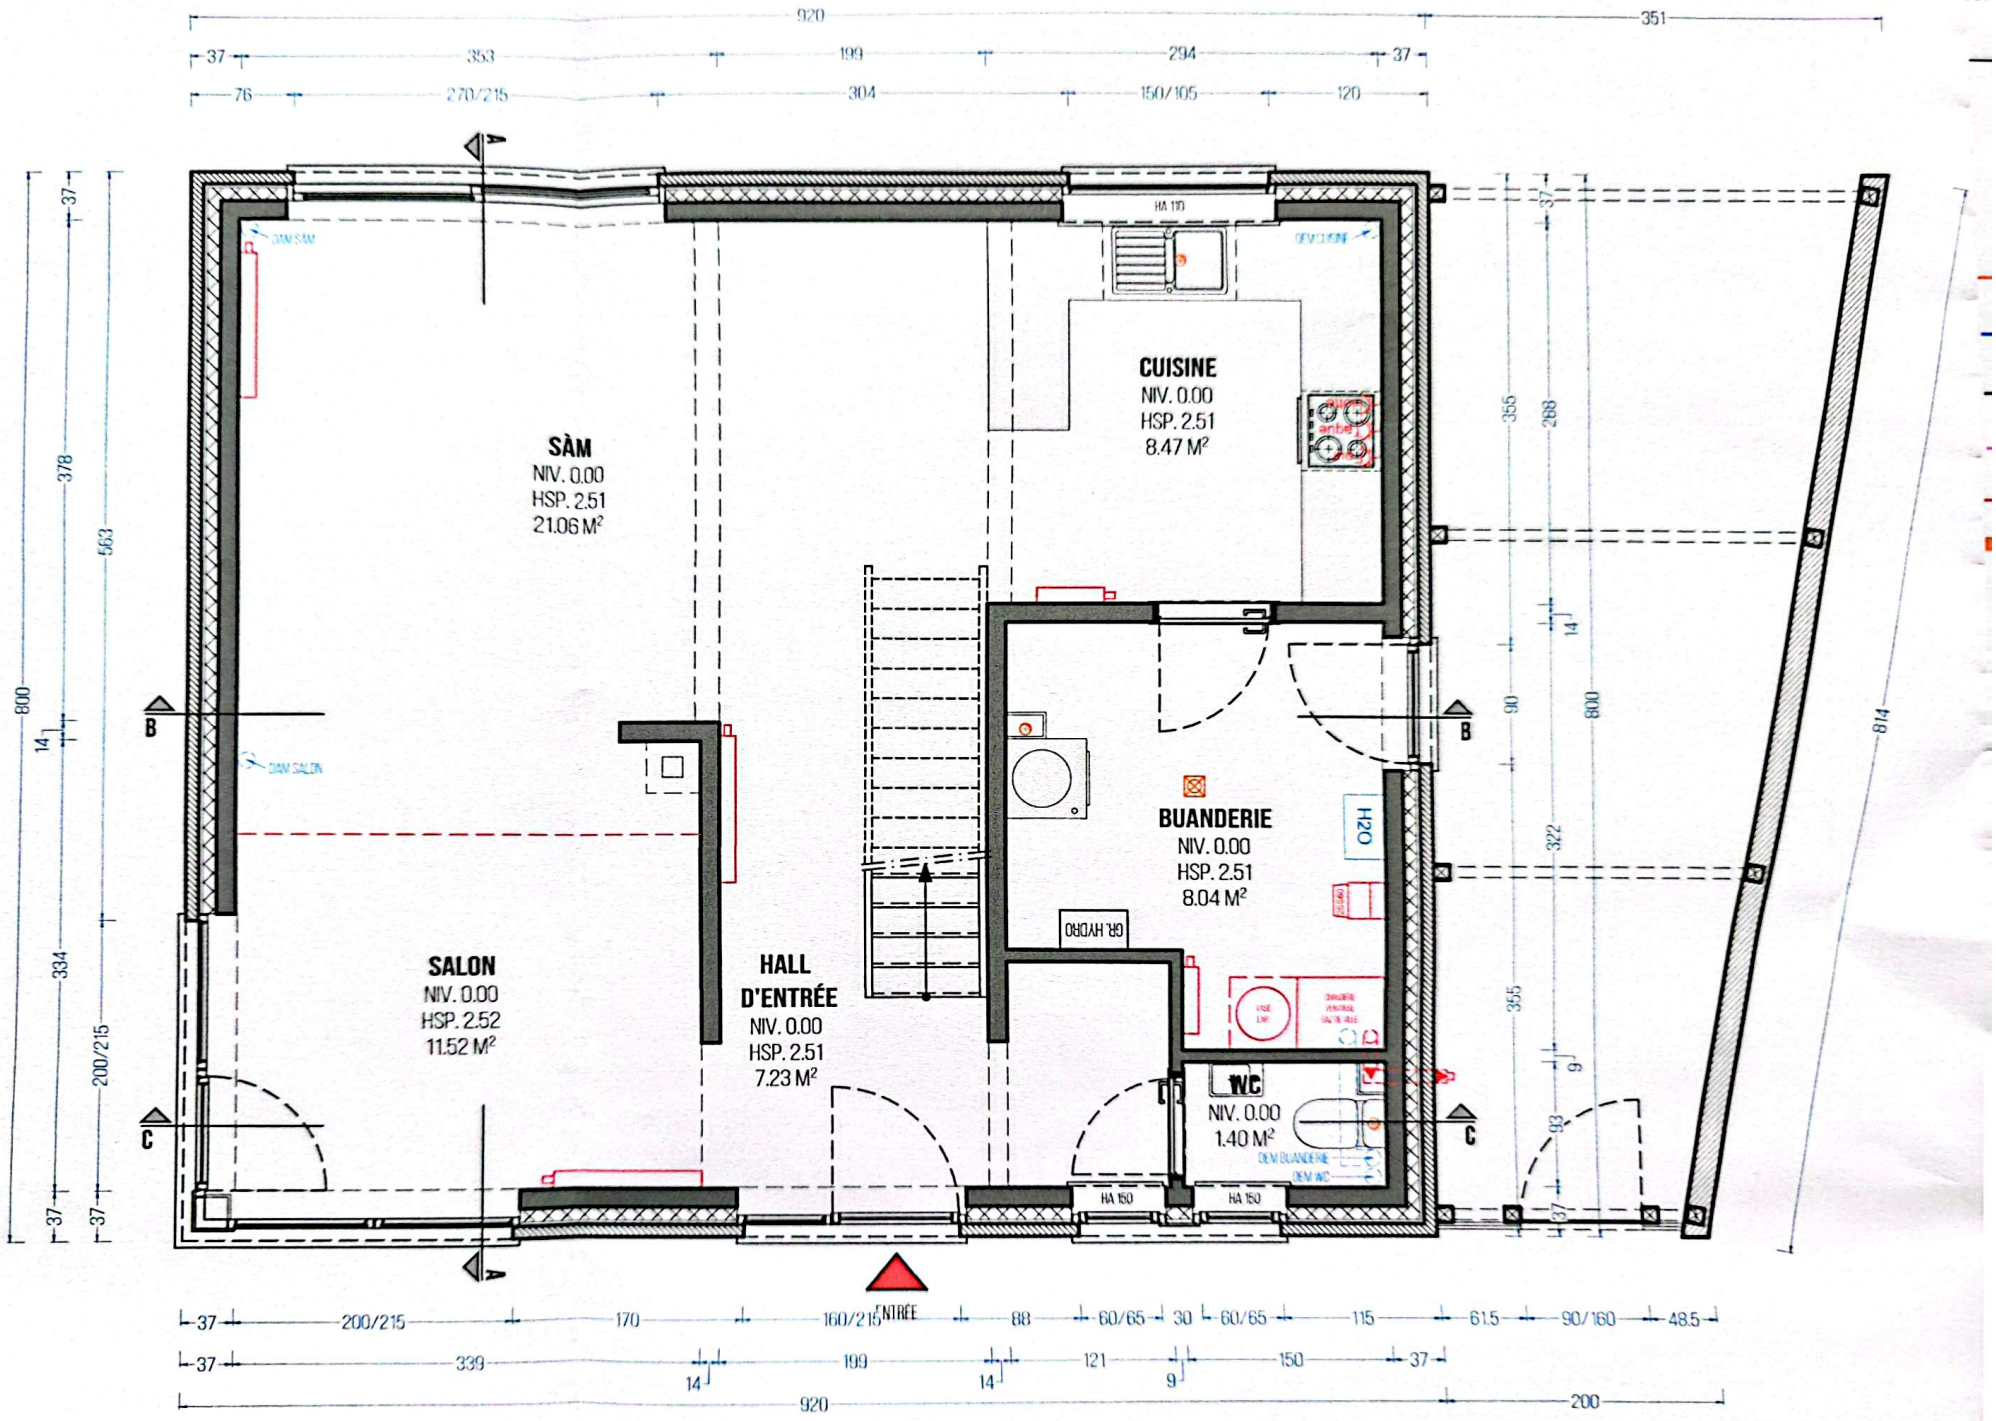

Scanné avec CamScanner

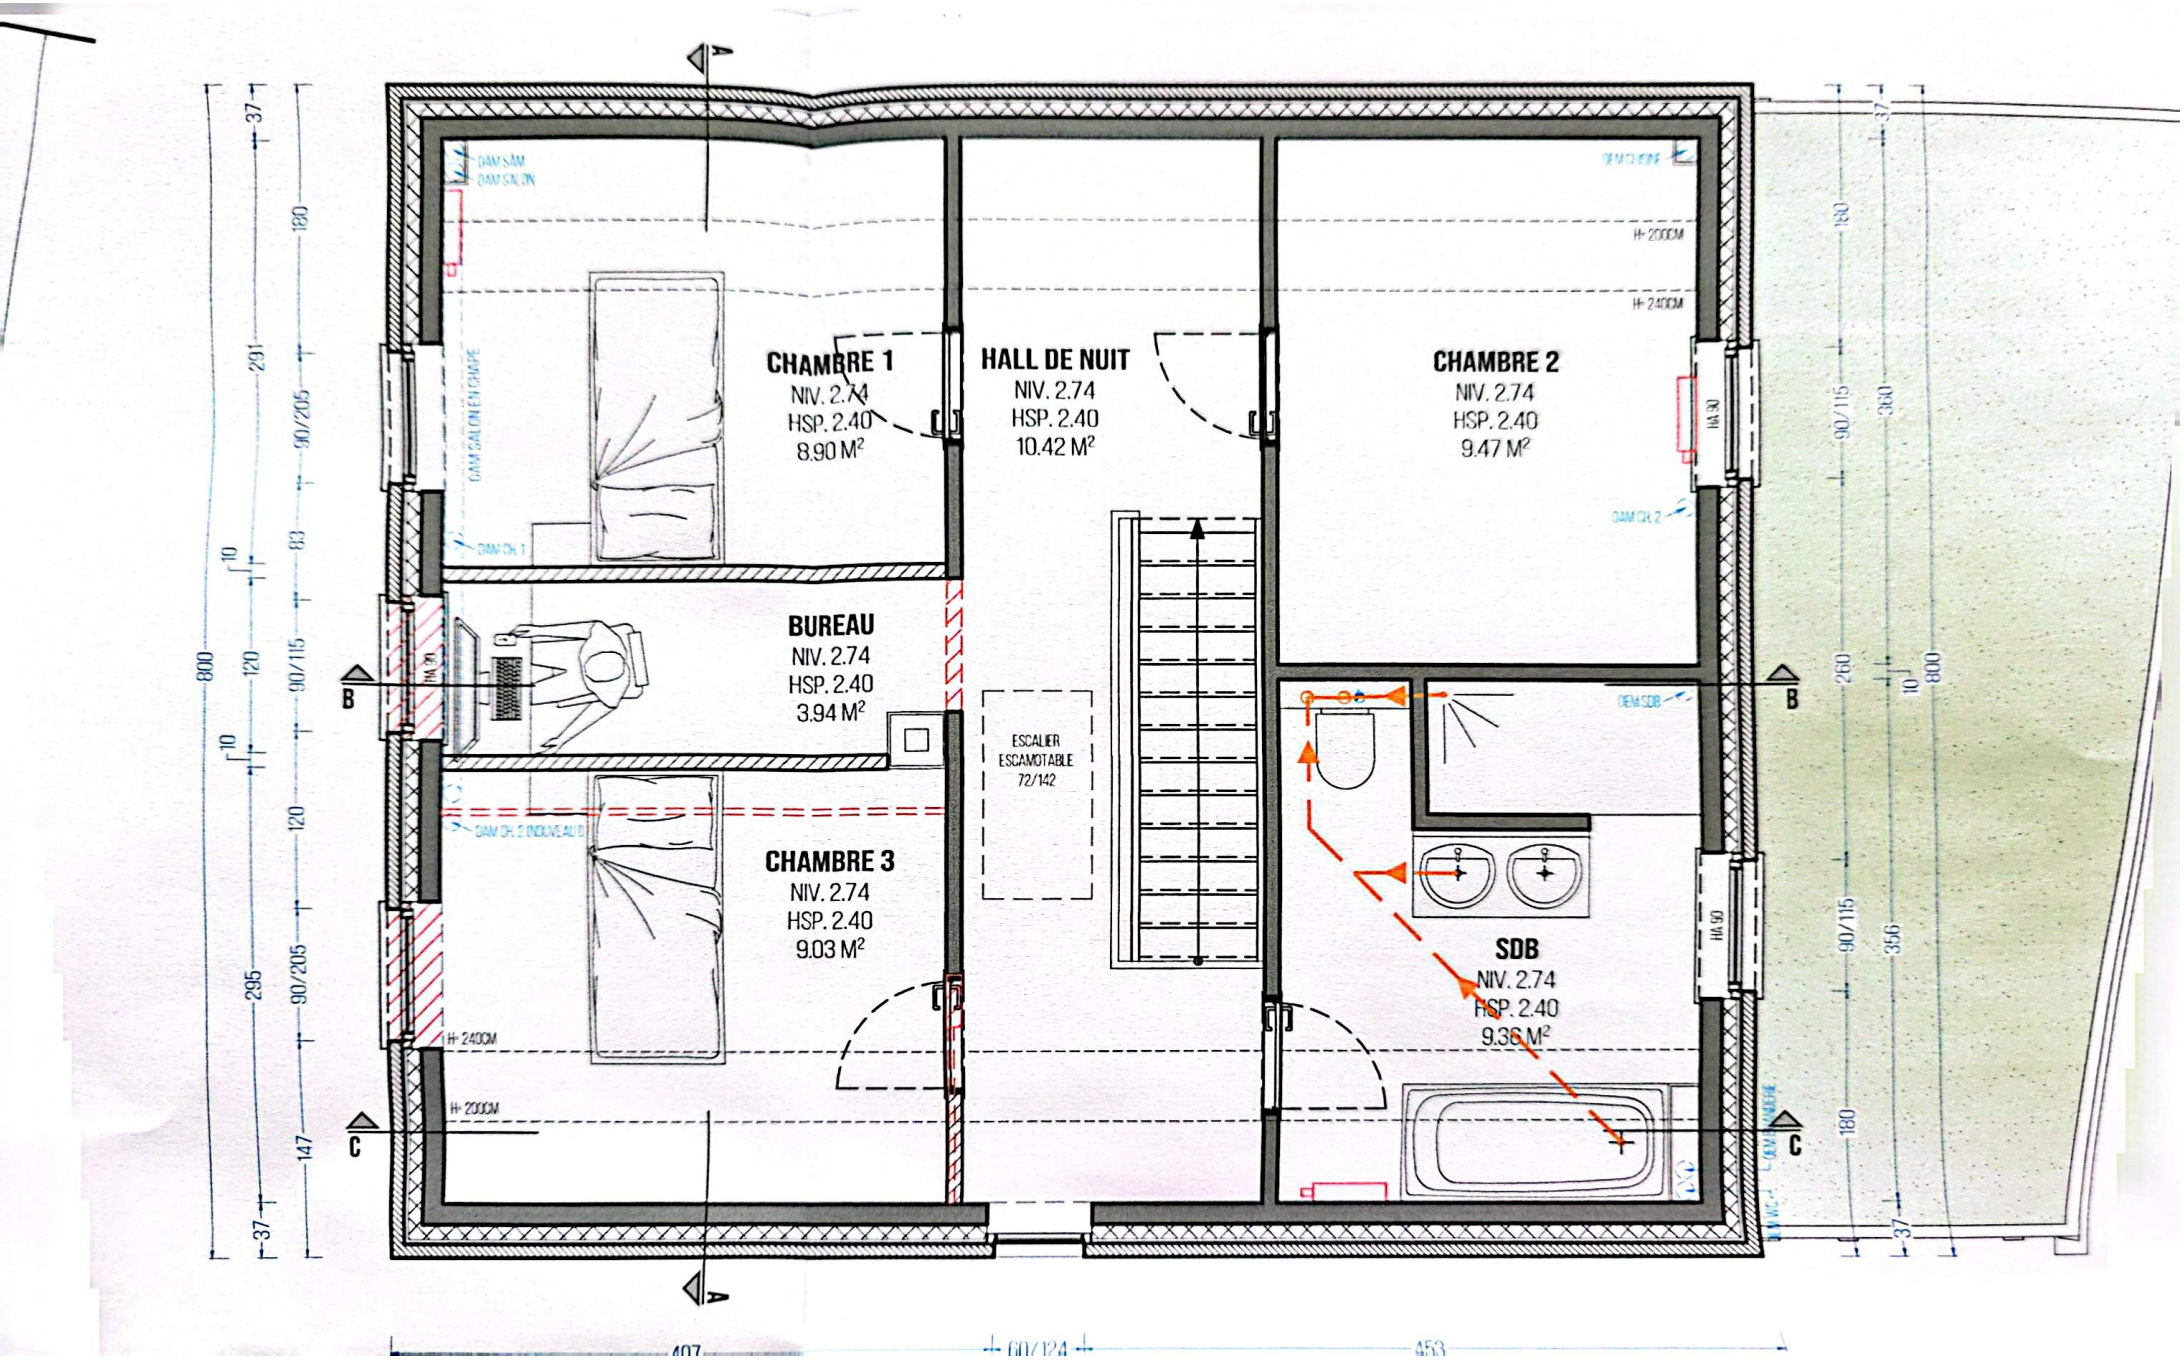

Scanné avec CamScanner